

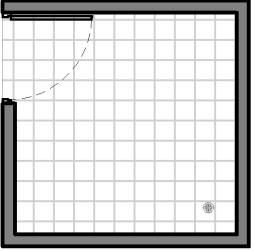
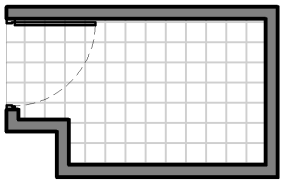
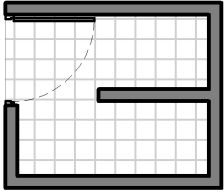
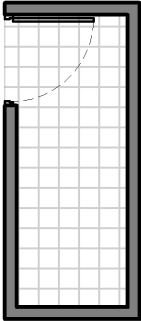
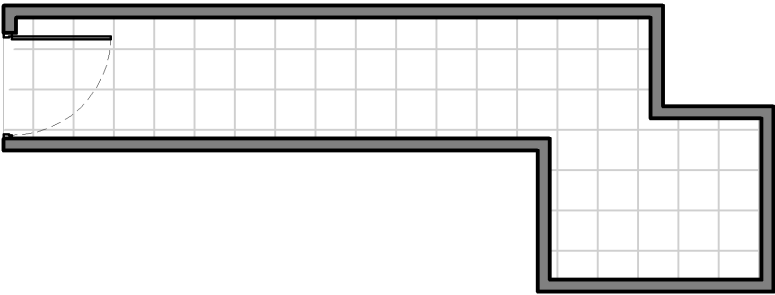
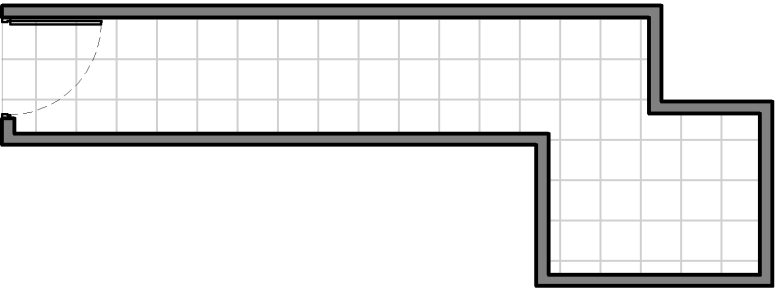
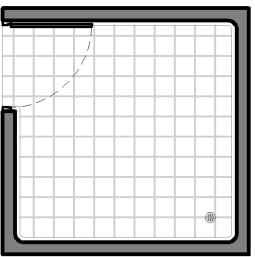
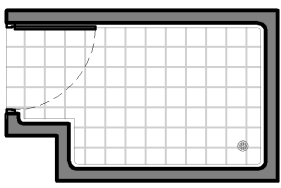
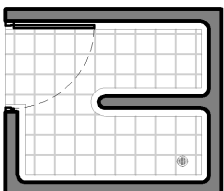
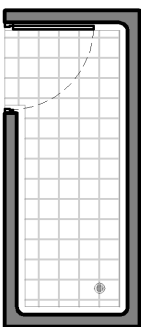
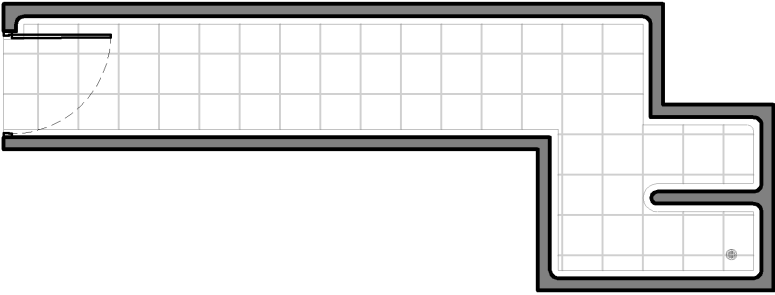
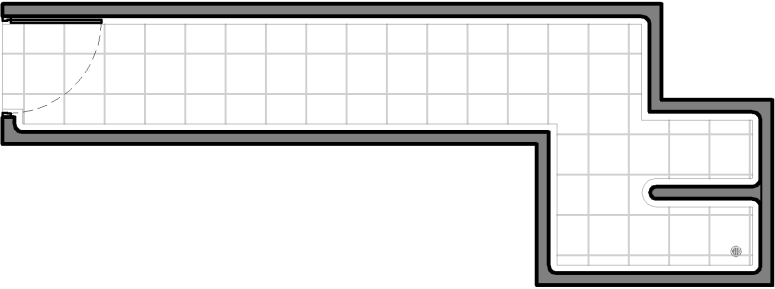


DEPOSITOS TEMPORALES DE RESIDUOS SOLIDOS EN LA UNIDAD COMPLEMENTARIA

	PISO 2		PISO 3	PISO 4		PISO 5
	DEPOSITO 1	DEPOSITO 2	DEPOSITO 1	DEPOSITO 1	DEPOSITO 2	DEPOSITO 1
Antes						
Despues						

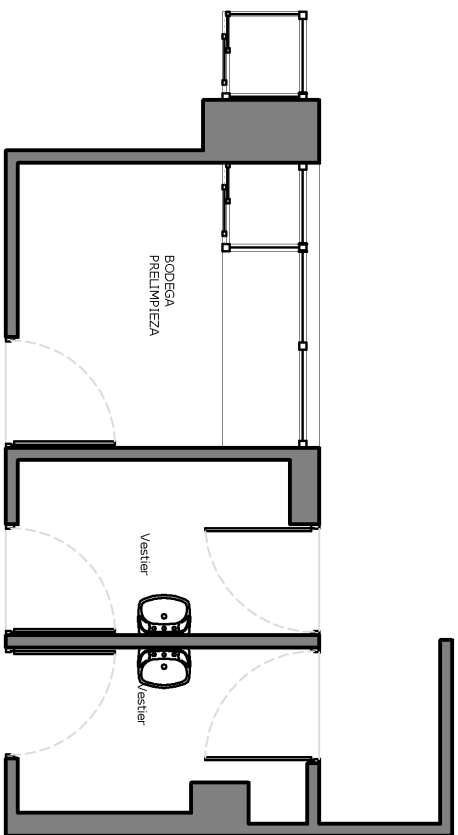

CENTRAL DE MEZCLAS  
Existente

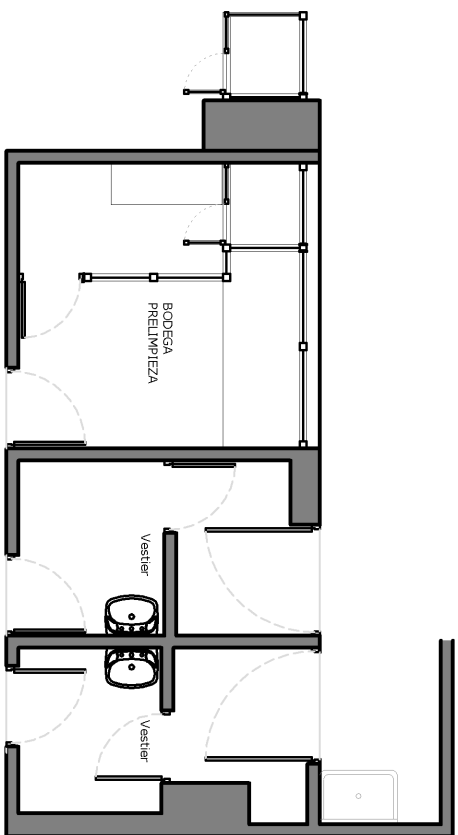

CENTRAL DE MEZCLAS  
Remodelada



CONTIENE:  
OBRA DE MANTENIMIENTO  
Y ADECUACION DE LA  
CENTRAL DE GASES  
CENTRAL DE MEZCLAS Y  
DEPOSITOS TEMPORALES  
DE RESIDUOS SOLIDOS DEL  
HOSPITAL UNIVERSITARIO  
DE PARTAMENTAL DE  
NARIÑO E.S.E.  
(CONTRATO DE OBRA No. 01-01-2012)

UBICACION:

PRIMER PISO HUDN

RECORD:

PLANTAS EXISTENTES Y  
REMODELADAS DE  
CENTRAL DE MEZCLAS Y  
DEPOSITOS TEMPORALES  
DE RESIDUOS SOLIDOS

DISEÑO

ARQUITECTO  
Jorge H Bravo Villarreal  
UNIVERSIDAD SAN BUENAVENTURA  
M.P. 476052002 - 98395400  
CONSEJO TALL PROFESIONAL DE ARO.

APROBADO:

DOCTOR  
BERNARDO OCAMPO  
GERENTE

ESCALA: 1:75	PLANO: 3
FECHA: MARZO DE 2012	DE: 4

CONTRATISTA:  
ING. GERMAN MONTENEGRO  
REVELO.  
M.P. 52202 - 47863 Nariño