


AREAS HABILITADAS PARA POBLACIONES Y SITUACION DE DISCAPACIDAD

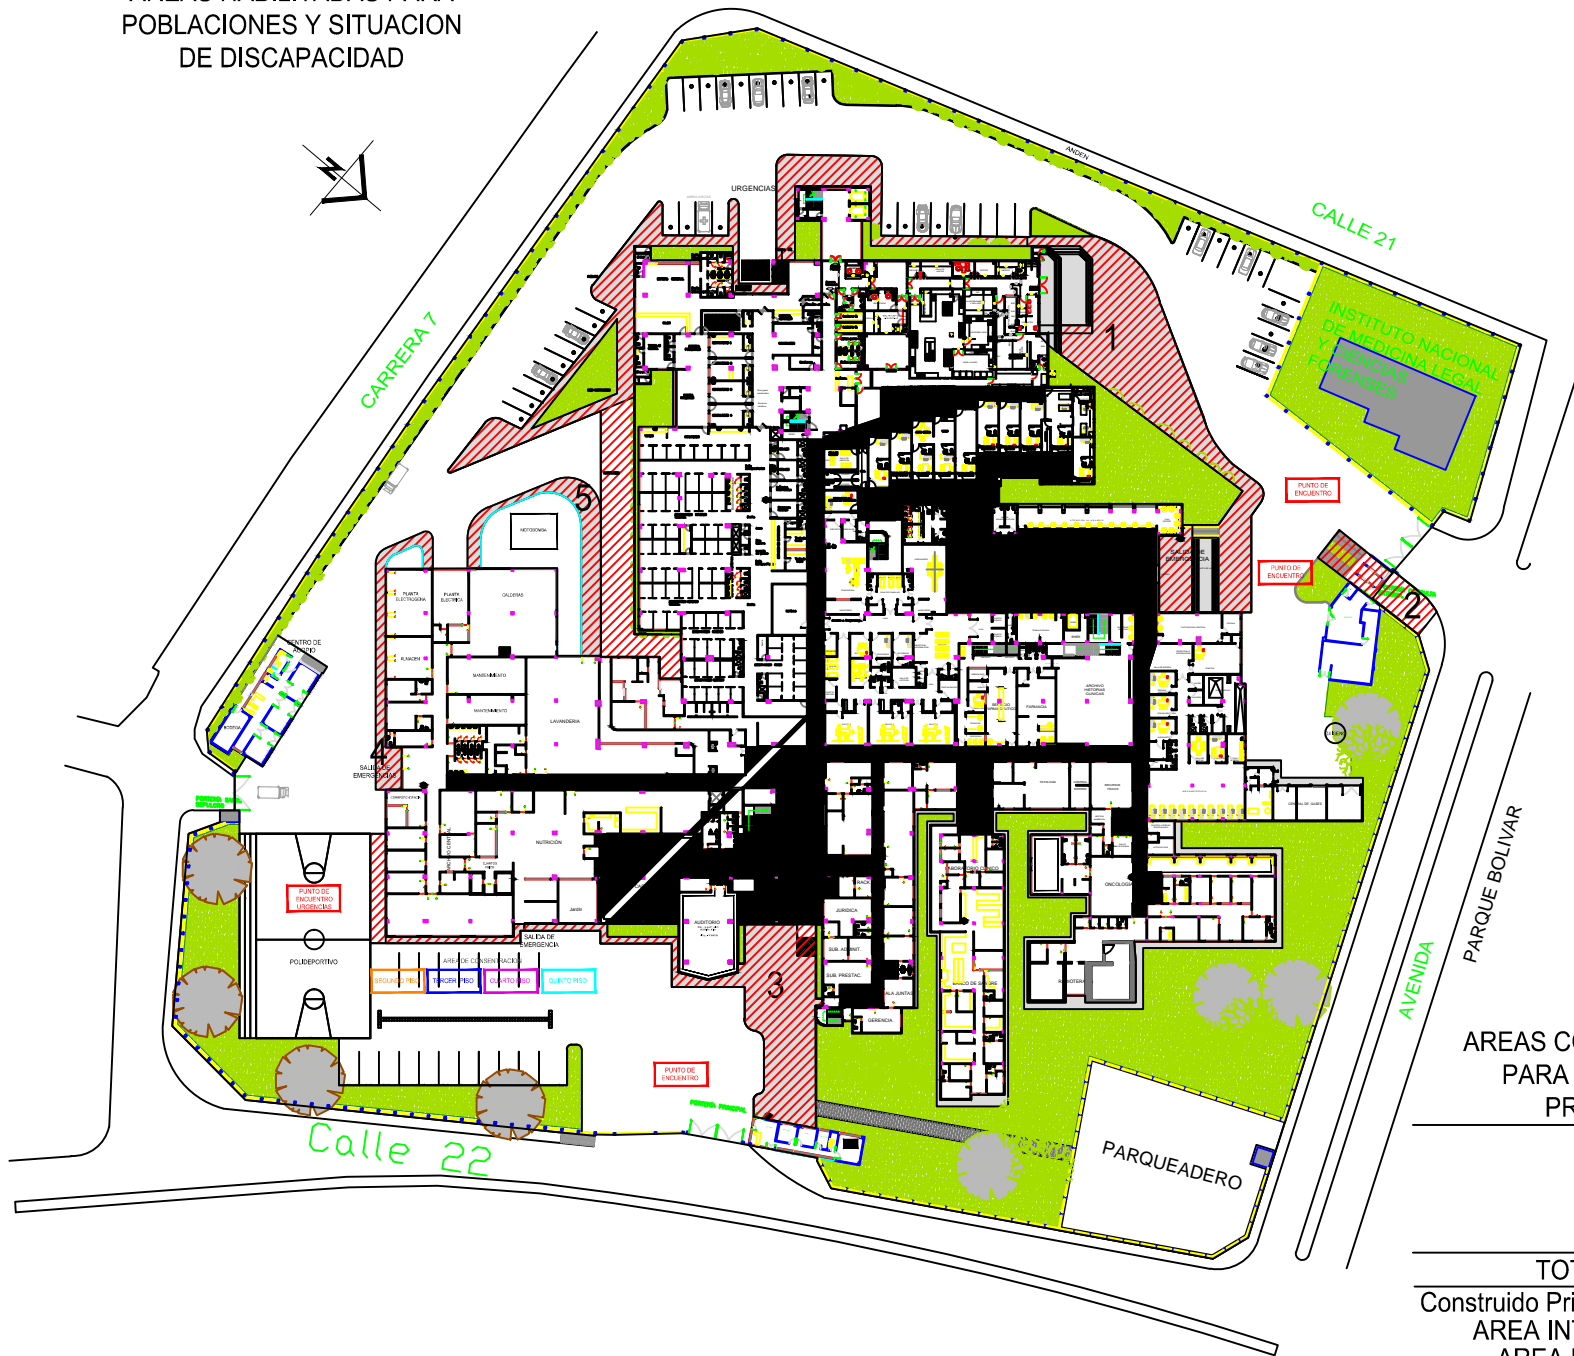

AREAS CON ACCESIBILIDAD PARA MINUSVALIDOS PRIMER NIVEL

1	1229.87 m <sup>2</sup>
2	98.46 m <sup>2</sup>
3	399.55 m <sup>2</sup>
4	86.44 m <sup>2</sup>
5	116.33 m <sup>2</sup>
<b>TOTAL</b>	<b>1930.65 m<sup>2</sup></b>
Construido Primer Piso	10527.81 m <sup>2</sup>
AREA INTERNOS	1732.66 m <sup>2</sup>
AREA DE LOTE	25207.14 m <sup>2</sup>
<b>AREA TOTAL CONSTRUIDA</b>	<b>24723.90 m<sup>2</sup></b>