



HOSPITAL
UNIVERSITARIO
 DEPARTAMENTAL DE NARIÑO E.S.E.

CONTIENE:

AREAS CON ACCESIBILIDAD
 PARA PERSONAS CON
 MOVILIDAD REDUCIDA AL
 INTERIOR DEL HUDN

DISEÑO:

ARQUITECTO
 GUSTAVO ADOLFO CERON ORTEGA
 M.P. N° A25542006-13069960 CPNAA

REVISO:

ING. RUBEN CHAVES BRAVO
 JEFE OFICINA ASESORA DE
 PLANEACION HUDN


APROBO:

DR. NILSEN ALVEAR
 GERENTE

OBSERVACIONES:

DOCUMENTO
 ORIGINAL FIRMADO

ESCALA:	PLANO:
FECHA:	DE:
ENERO 2023	01
	01

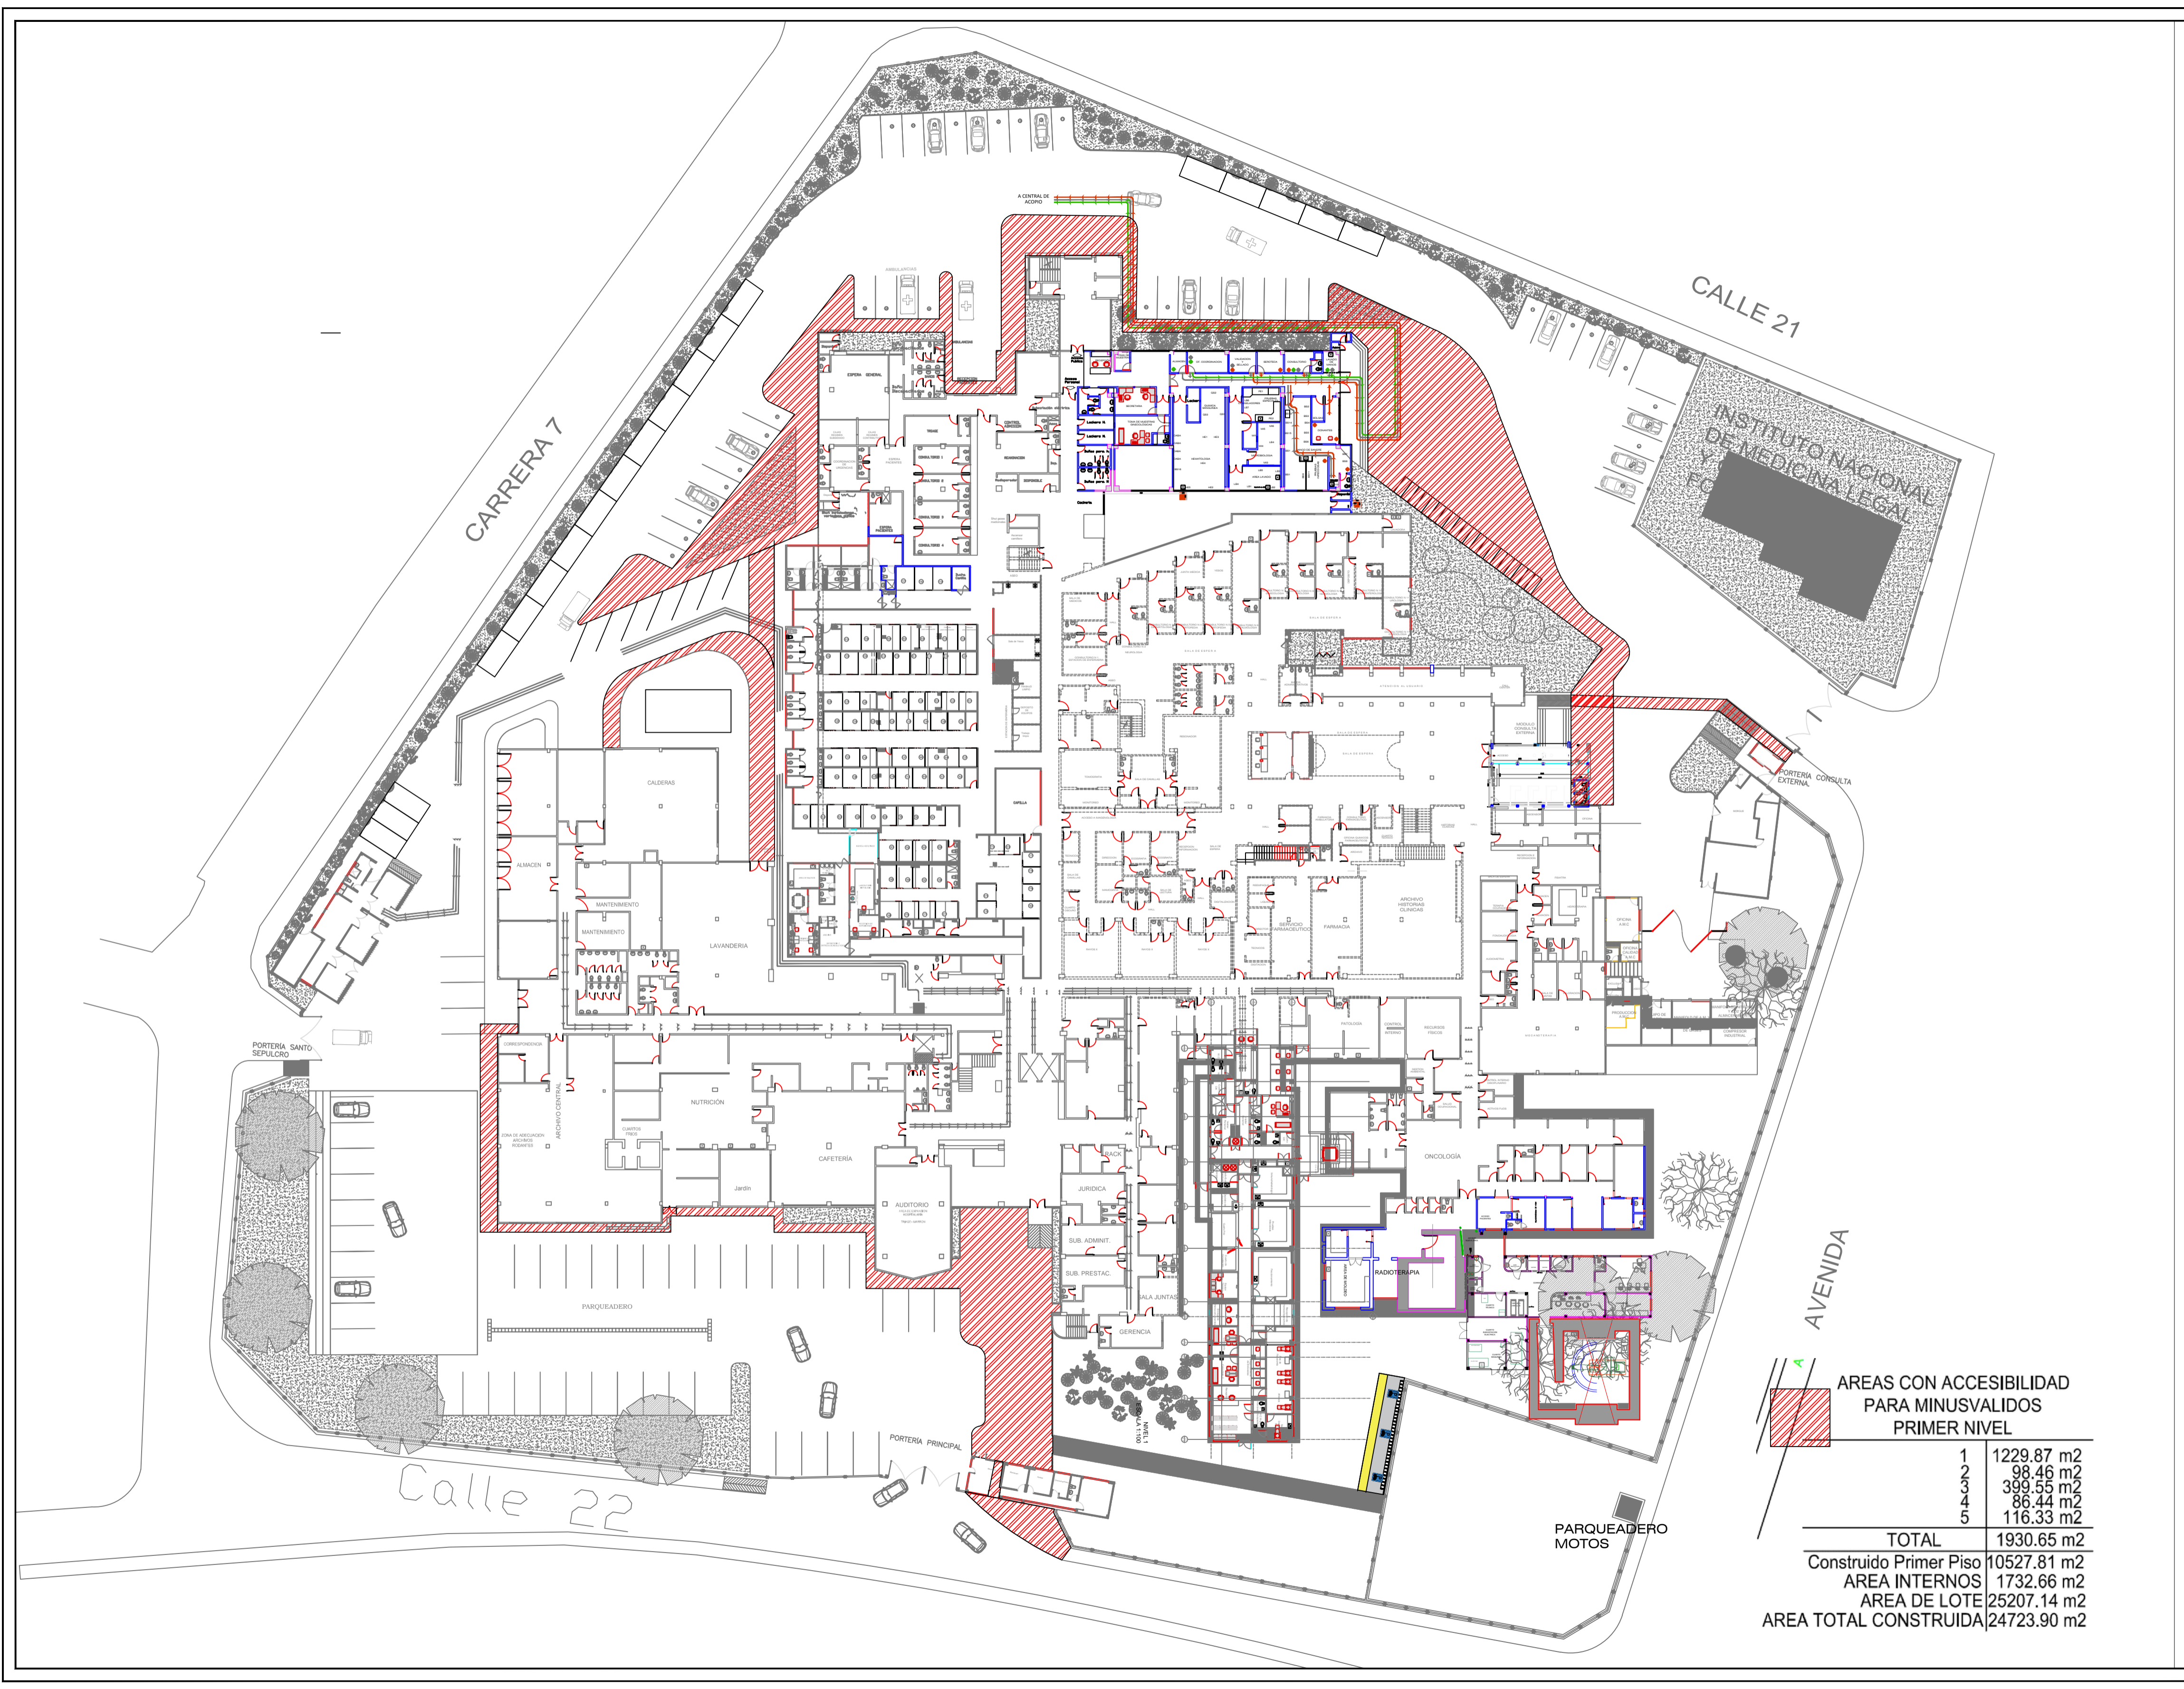

AREAS CON ACCESIBILIDAD PARA MINUSVALIDOS PRIMER NIVEL	
1	1229.87 m2
2	98.46 m2
3	399.55 m2
4	86.44 m2
5	116.33 m2
TOTAL	1930.65 m2
Construido Primer Piso	10527.81 m2
AREA INTERNOS	1732.66 m2
AREA DE LOTE	25207.14 m2
AREA TOTAL CONSTRUIDA	24723.90 m2